




Витраж внешний В-0.6 Е-60 /001
Вид снаружи
Кол-во 1шт.

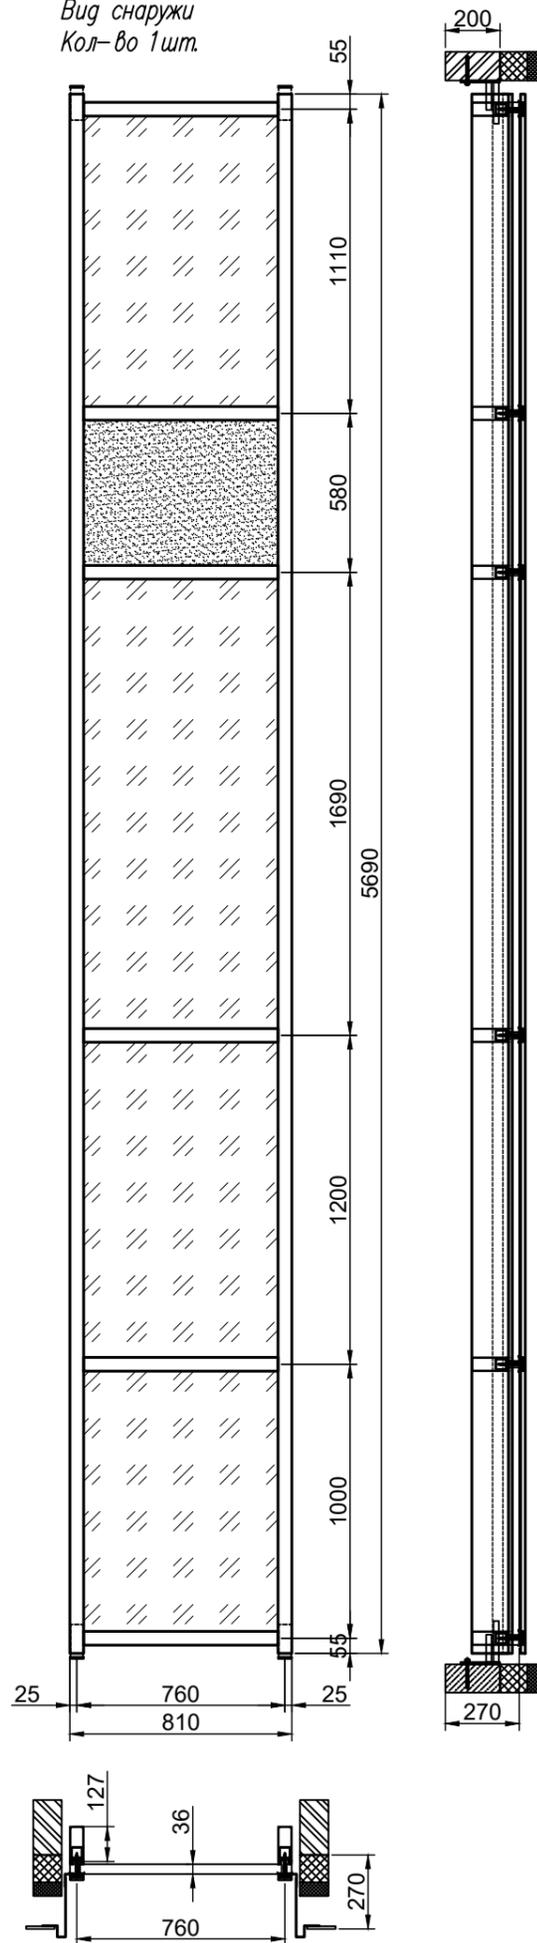


Витраж внешний В-0.7 Е-60 /002
Вид снаружи
Кол-во 1шт.

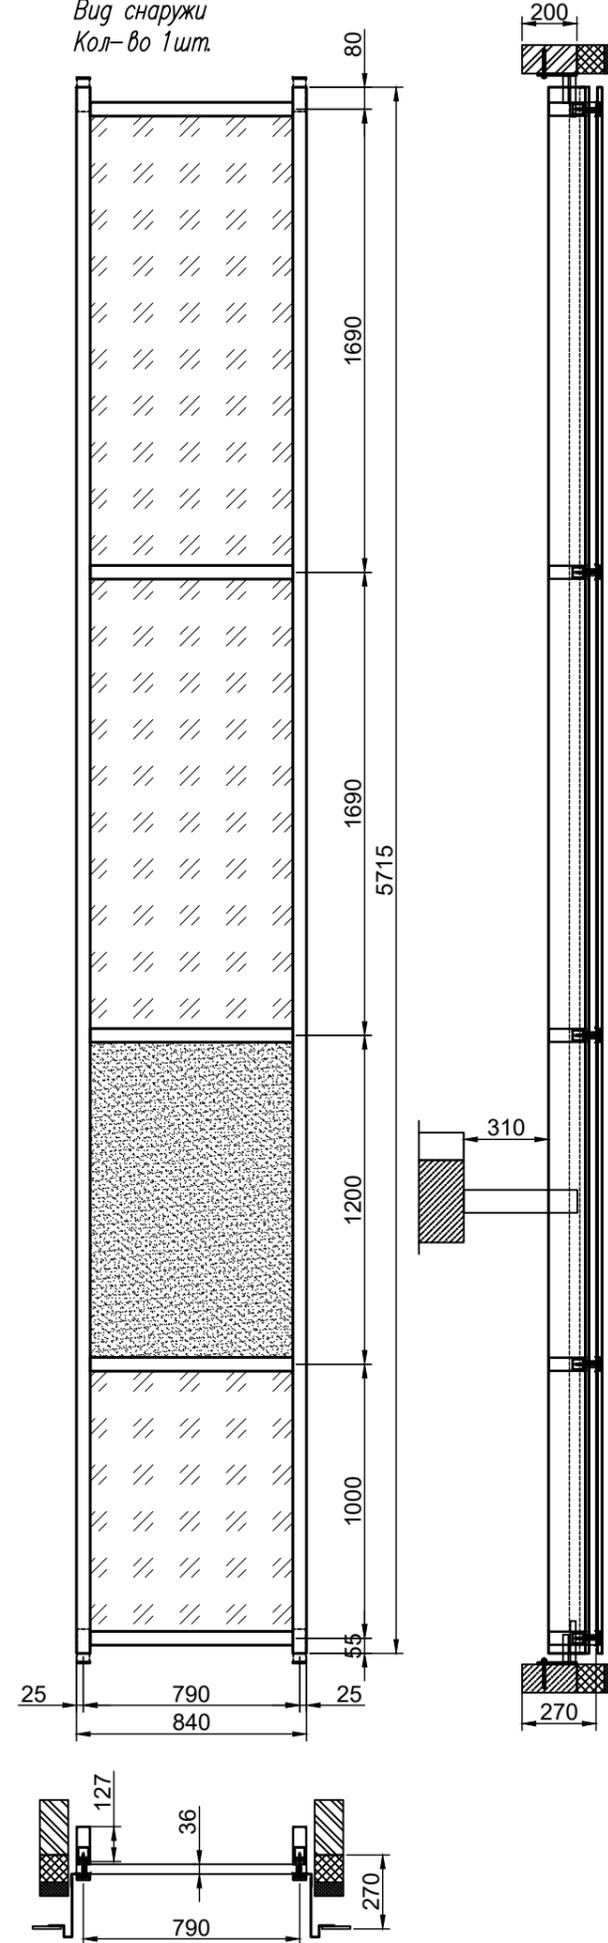

Витраж внешний В-0.8 Е-60 /003
Вид снаружи
Кол-во 1шт.

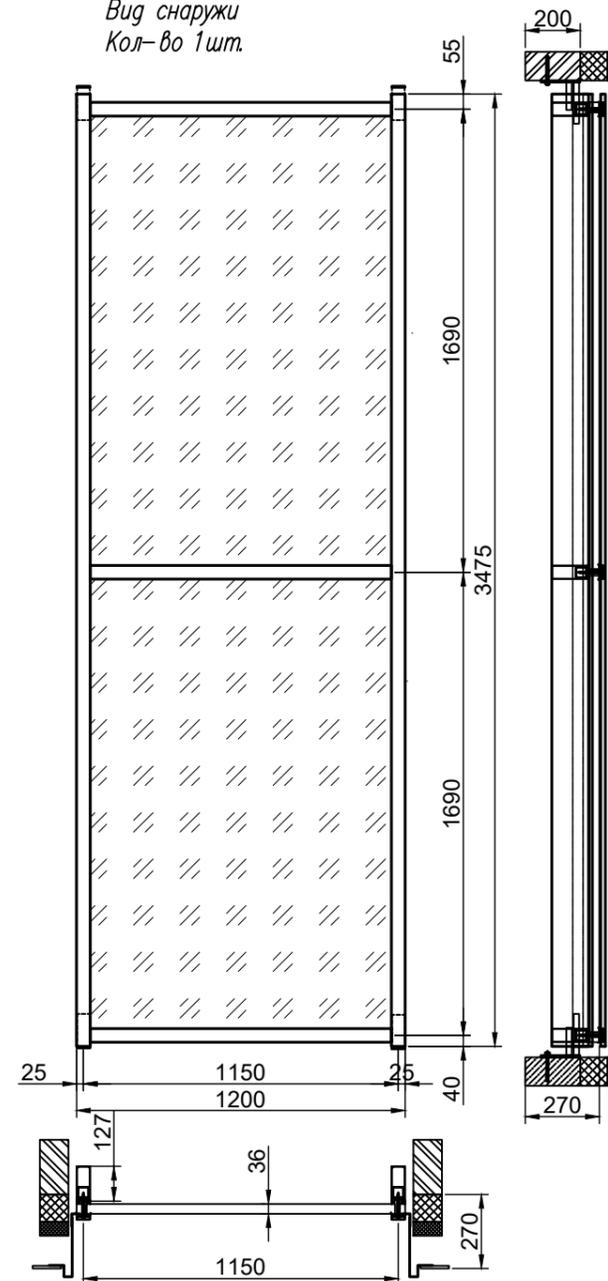

Витраж внешний В-0.1 Е-60 /004
Вид снаружи
Кол-во 1шт.

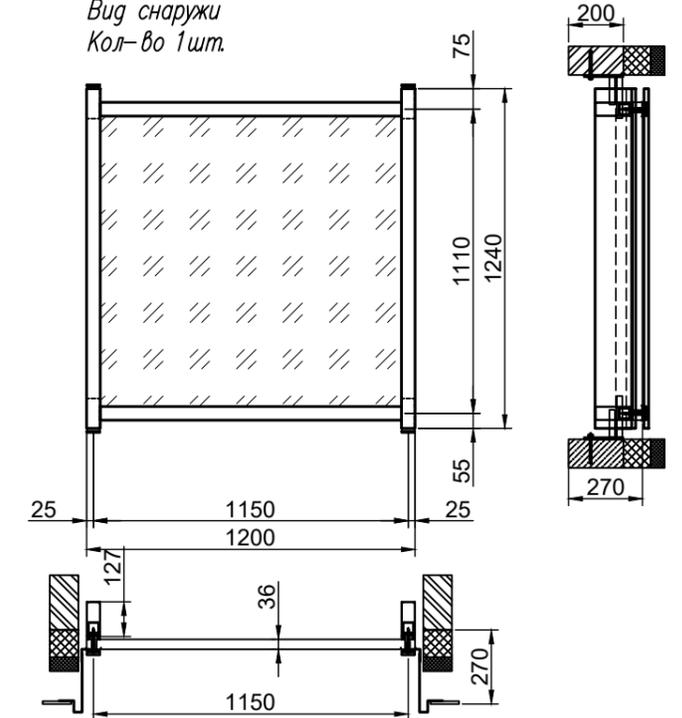

1. Витражи остекленные светопрозрачные внешние огнестойкие Е-60 по системе алюминиевых профилей СИАП КП 50К (доработанных по системе).
2. Цвет конструкции: RAL
3. Заполнение:
 - стеклопакет огнестойкий двухкамерный по Е-60, S=36мм со стеклом бзак SunGuard Neutral 80/58.
 - стеклопакет огнестойкий двухкамерный по Е-60, S=36мм со стеклом бзак SunGuard Neutral 80/58.
4. Количество конструкций - по 1 шт. каждой позиции
5. Укомплектовать пятками и монтажными комплектующими.